


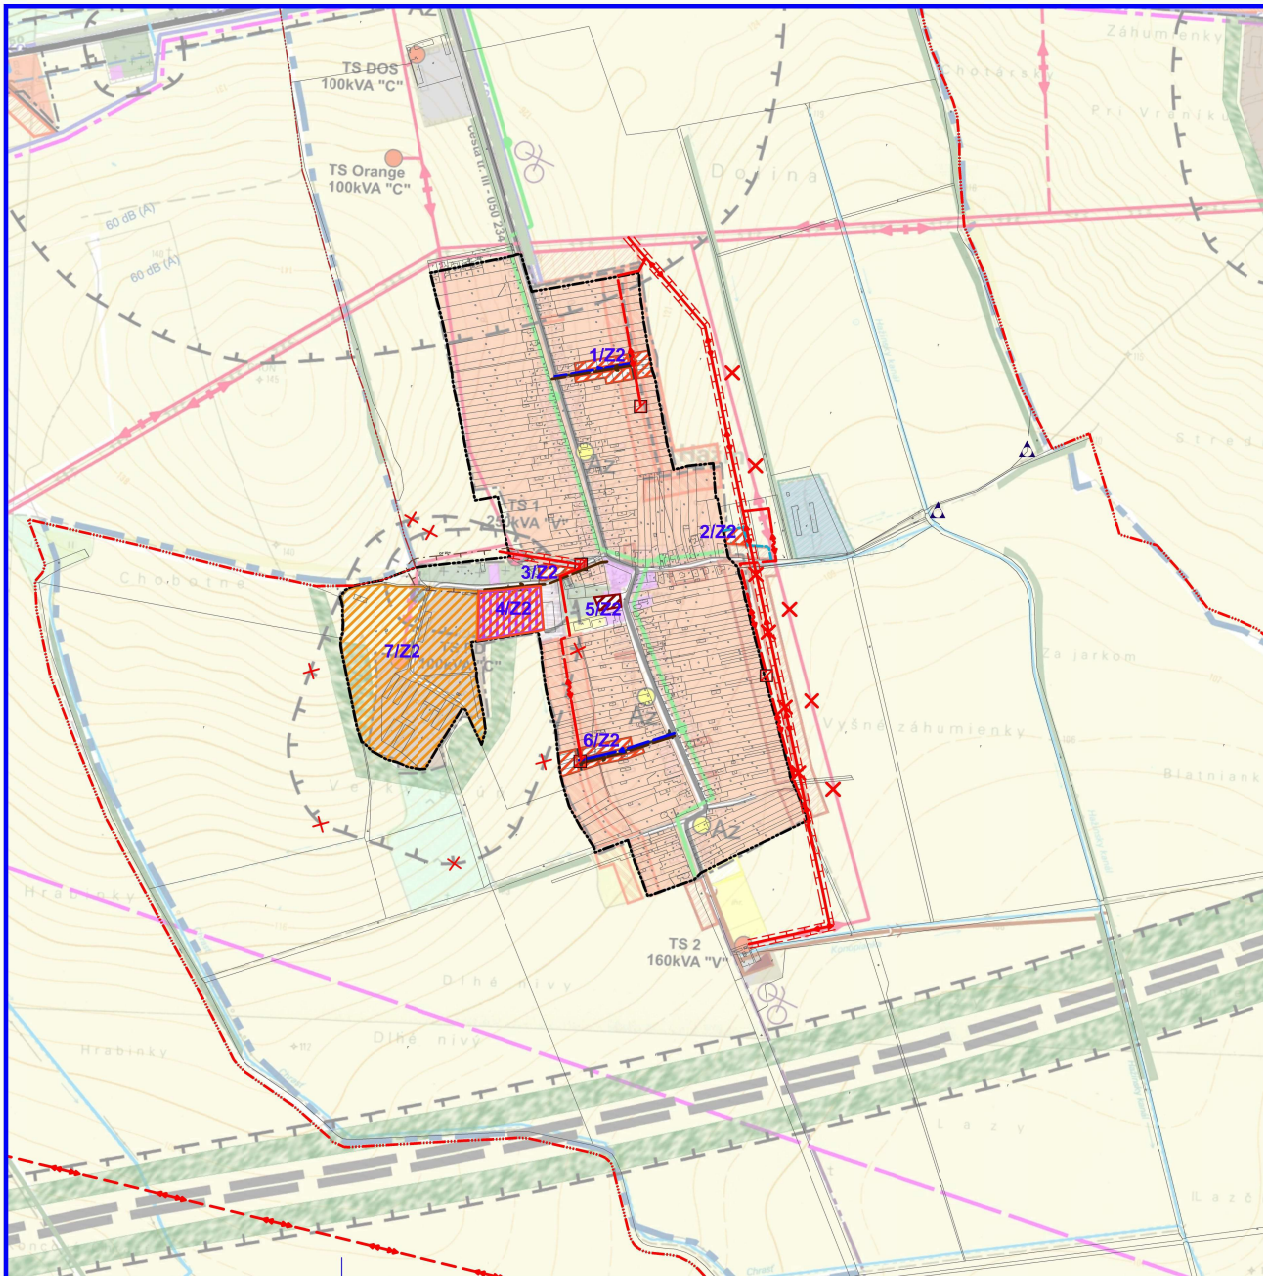

ÚZEMNÝ PLÁN
ZÁUJMOVÉHO ZDRUŽENIA OBCÍ
MIKROREGIÓNU "JUH ŠÍRAVY"
OBEC HAŽÍN
ZMENY A DOPLNKY č.2
ZÁUJMOVÉ ÚZEMIE
1 : 10000

LEGENDA ZaD č.2	
STAV	NAVRH
	Katastrálna hranica obce
	Hranica zastavaného územia k 1.1.1990
	Navrhované rozšírenie hranice zastavaného územia
	OP vedenia elektrickej energie
	Plochy bývania a občianskej vybavenosti
	Plochy rodinných domov
	Plochy bytových domov
	Plochy rekreácie a cestovného ruchu
	Miestne cesty
	Zrušenie ochranného pásma
	Vzdušné vedenie el. energie VN 22kV
	Káblové vedenie 22kV
	Transformačná stanica
	Kanalizačný zberač
	Rozvodné vodovodné potrubie
	Nízka úroveň radónového rizika
	Zrušená a rekultivovaná skládka KO
	Označenie lokality ZaD2

Názov ÚPD: ÚZEMNÝ PLÁN ZÁUJMOVÉHO ZDRUŽENIA OBCÍ
MIKROREGIÓNU "JUH ŠÍRAVY"

ZMENY A DOPLNKY č.2 - Obec HAŽÍN

Schvaľujúci orgán: Obecné zastupiteľstvo obce Hažín
Číslo uznesenia: 4/2025 Dátum schválenia: 6.2.2025
VZN č.: 1/2025 S účinnosťou od: 22.2.2025

Ing. Marianna Šímková
starostka obce Hažín

pečiatka

ÚZEMNÝ PLÁN ZÁUJMOVÉHO ZDRUŽENIA OBCÍ
MIKROREGIÓNU "JUH ŠÍRAVY"

Zmeny a doplnky č. 2: Obec HAŽÍN

Obstarávateľ:	Obec HAŽÍN	BOSKOV s.r.o. Mýslina 15, HUMENNÉ www.boskov.sk
Odborne spôsobilá osoba pre obstarávanie ÚPD:	Ing. Iveta SABÁKOVÁ	
Architekt ÚPD:	Ing. arch. Marianna BOŠKOVÁ	
Časť:	ČISTOPIS	Zak. číslo: 20140214
Názov výkresu:	ZÁUJMOVÉ ÚZEMIE	Dátum: 11.2.2024
		Mierka: 1:10000
		Čís. výkresu: 2

