


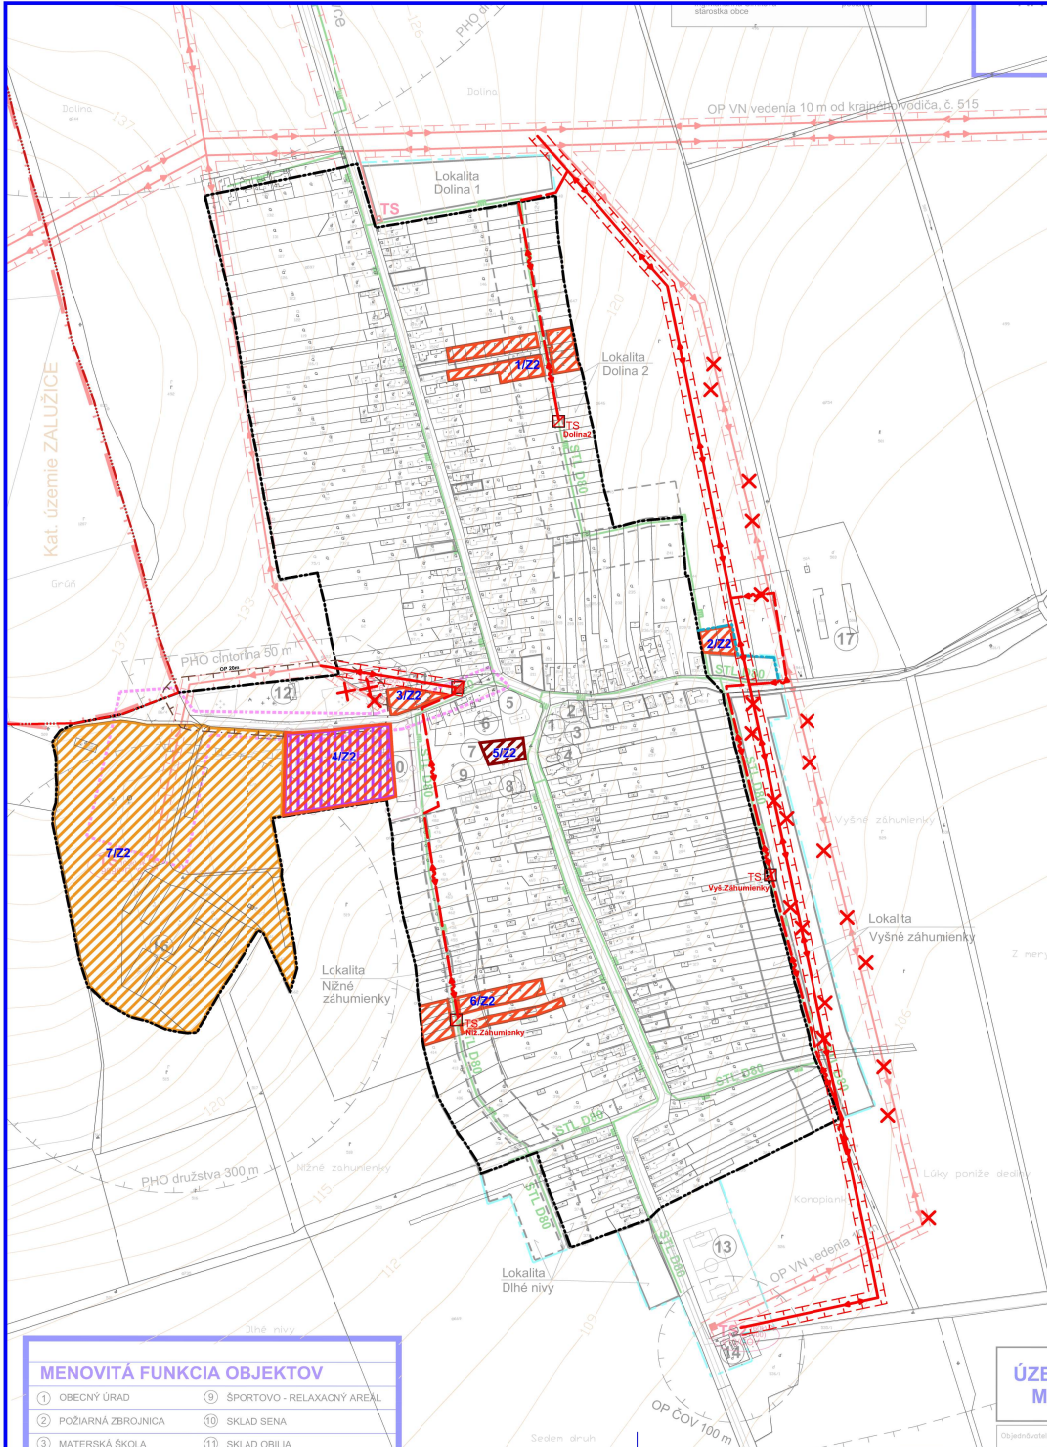

ENERGETIKA, DIAĽ. KÁBLE, SPOJE, PLYN
M 1: 5 000


LEGENDA	
STAV	NÁVRH
	HRANICA KATASTRA OBCE
	HRANICA ZASTAVANÉHO ÚZEMIA OBCE k 1.1.1990
	HRANICA ZASTAVANÉHO ÚZEMIA OBCE PODĽA ZÁKONA č. 237/2008 Z.z.
	OCHRANNÉ PÁSMA VŠETKÝCH DRUHOV
	PLOCHY RODINNÝCH DOMOV
	REZERVNÉ PLOCHY RODINNÝCH DOMOV
	PLOCHY PRE OBČIANSKU VYBAVENOSŤ
	OBJEKTY EVIDOVANÉ V ÚSTREDNOM ZOZNAME PAMIATKOVÉHO FONDU SR (ÚZPF)
	PLOCHY INVENTOVEJ TURISTIKY A AGROTURISTIKY
	PLOCHY HOSPODÁRSKEHO DVORA
	PLOCHY SKLADOV, VÝROBY A TECHNICKÉHO VYBAVENIA
	PLOCHY ŠPORTU A REKREÁCIE
	REKULTIVÁCIA PODY
	PLOCHY VEREJNEJ ZELENÉ
	PLOCHY OCHRANNEJ A IZOLAČNEJ ZELENÉ
	PLOCHA CINTORÍNA
	PLOCHA SPRIEVODNEJ ZELENÉ
	LÚKY A PASIENKY
	ORNÁ PÔDA
	OZNAČENIE OBCÍ, VYBAVENOSTI A VÝROBY
	DIAĽNICA C1 (Pozdišovce - št.hranica SR/UA)
	CESTA III/050 234
	MIESTNE KOMUNIKÁCIE
	PEŠIE KOMUNIKÁCIE
	CYKLISTICKÉ KOMUNIKÁCIE
	PARKOVACE A ODSŤAVŇOVÉ PLOCHY
	AUTOBUSOVÉ ZASTÁVKY
TECHNICKÁ INFRAŠTRUKTÚRA	
	VZDÚŠNÉ VN 22 kV ELEKTRICKÉ VEDENIE
	STLPŇOVÁ TRAFOSTANICA 22/0,4 kV
	PODZEMNÉ TELEK. VEDENIE
	STREDNOTLAKÝ PLYNOVOD ST DN 110,80

ÚZEMNÝ PLÁN
ZÁUJMOVÉHO ZDRUŽENIA OBCÍ
MIKROREGIÓNU "JUH ŠÍRAVY"
OBEC HAŽÍN
ZMENY A DOPLNKY č.2
NÁVRH VEREJNÉHO TECHNICKÉHO VYBAVENIA:
ENERGETIKA, DIAĽKOVÉ KÁBLE, SPOJE, PLYN
1:5000

LEGENDA ZaD č.2	
STAV	NÁVRH
	Katastrálna hranica obce
	Hranica zastavaného územia k 1.1.1990
	Návrh rozšírenia hranice zastavaného územia
	OP vedenia elektrickej energie
STAV	NÁVRH
	Plochy rodinných domov
	Plochy bytových domov
	Plochy rekreácie
	Plochy bývania a občianskej vybavenosti
STAV	NÁVRH
TECHNICKÁ INFRAŠTRUKTÚRA	
	Vzdúšné vedenie el. energie VN 22kV
	Káblové vedenie 22kV
	Transformačná stanica
	Zrušenie
	Označenie lokality ZaD2

Názov ÚPD: ÚZEMNÝ PLÁN ZÁUJMOVÉHO ZDRUŽENIA OBCÍ MIKROREGIÓNU "JUH ŠÍRAVY"
ZMENY A DOPLNKY č.2 - Obec HAŽÍN
Schvaľujúci orgán: Obecné zastupiteľstvo obce Hažín
Číslo uznesenia: 4/2025 Dátum schválenia: 6.2.2025
VZN č.: 1/2025 S účinnosťou od: 22.2.2025
Ing. Marianra Šímková pečiatka
starostka obce Hažín

ÚZEMNÝ PLÁN ZÁUJMOVÉHO ZDRUŽENIA OBCÍ MIKROREGIÓNU "JUH ŠÍRAVY"			
Zmeny a doplnky č. 2: Obec HAŽÍN			
Obstarávateľ:	Obec HAŽÍN	BOSKOV s.r.o. Mýtno 15, HUNĎOVÁ www.boskov.sk	
Oborné spôsobil. osoba pre obstarávanie ÚPD:	Ing. Iveta SABAKOVÁ		
Architekt ÚPD:	Ing. arch. Marianna BOŠKOVÁ	Číslo: 2014/214 Dátum: 11. 2024	
Cost:	ČISTOPIS		
Názov výkresu:	NÁVRH VEREJNÉHO TECHNICKÉHO VYBAVENIA: ENERGETIKA, DIAĽKOVÉ KÁBLE, SPOJE, PLYN	Merito:	1:5000
		Čís. výkresu:	5

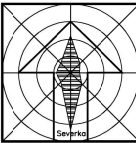

ÚZEMNÝ PLÁN ZÁUJMOVÉHO ZDRUŽENIA OBCÍ MIKROREGIÓNU "JUH ŠÍRAVY" : obec HAŽÍN
Obstarávateľ: ZDRUŽENIE OBCÍ MIKROREGIÓNU "JUH ŠÍRAVY" URBI